


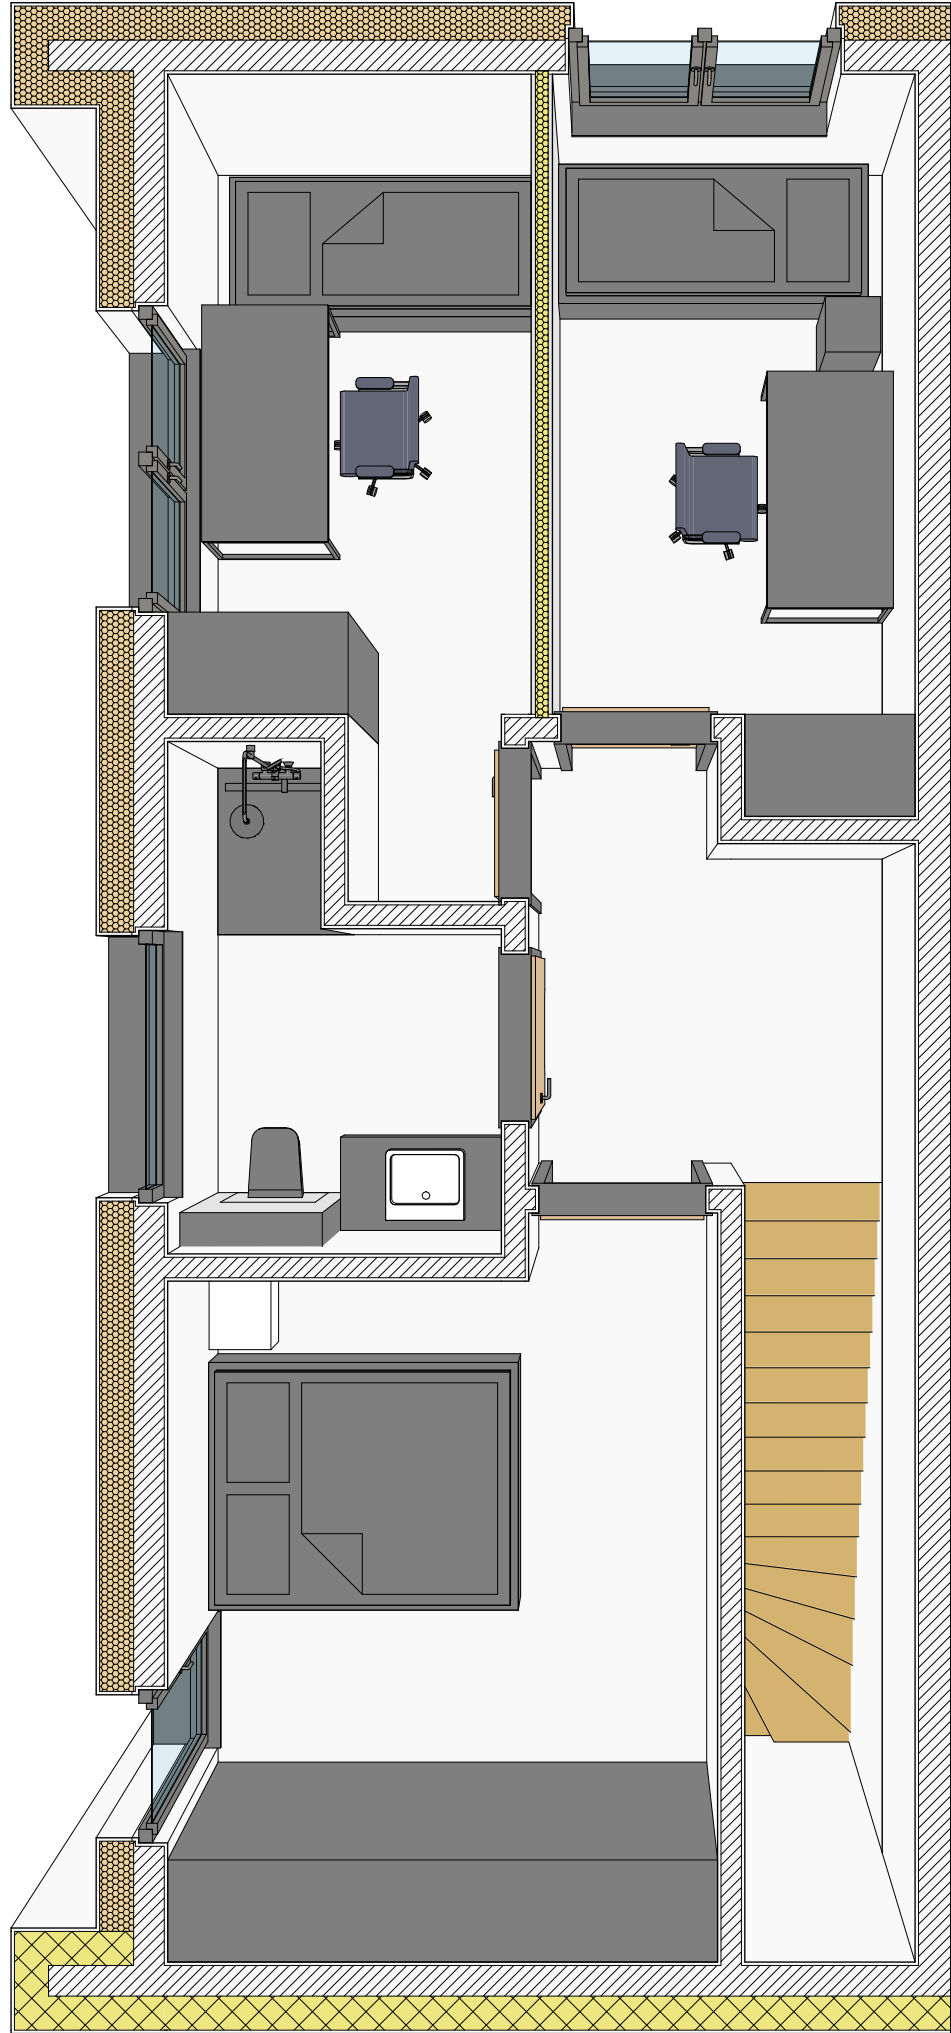

RZUT PIĘTRA